
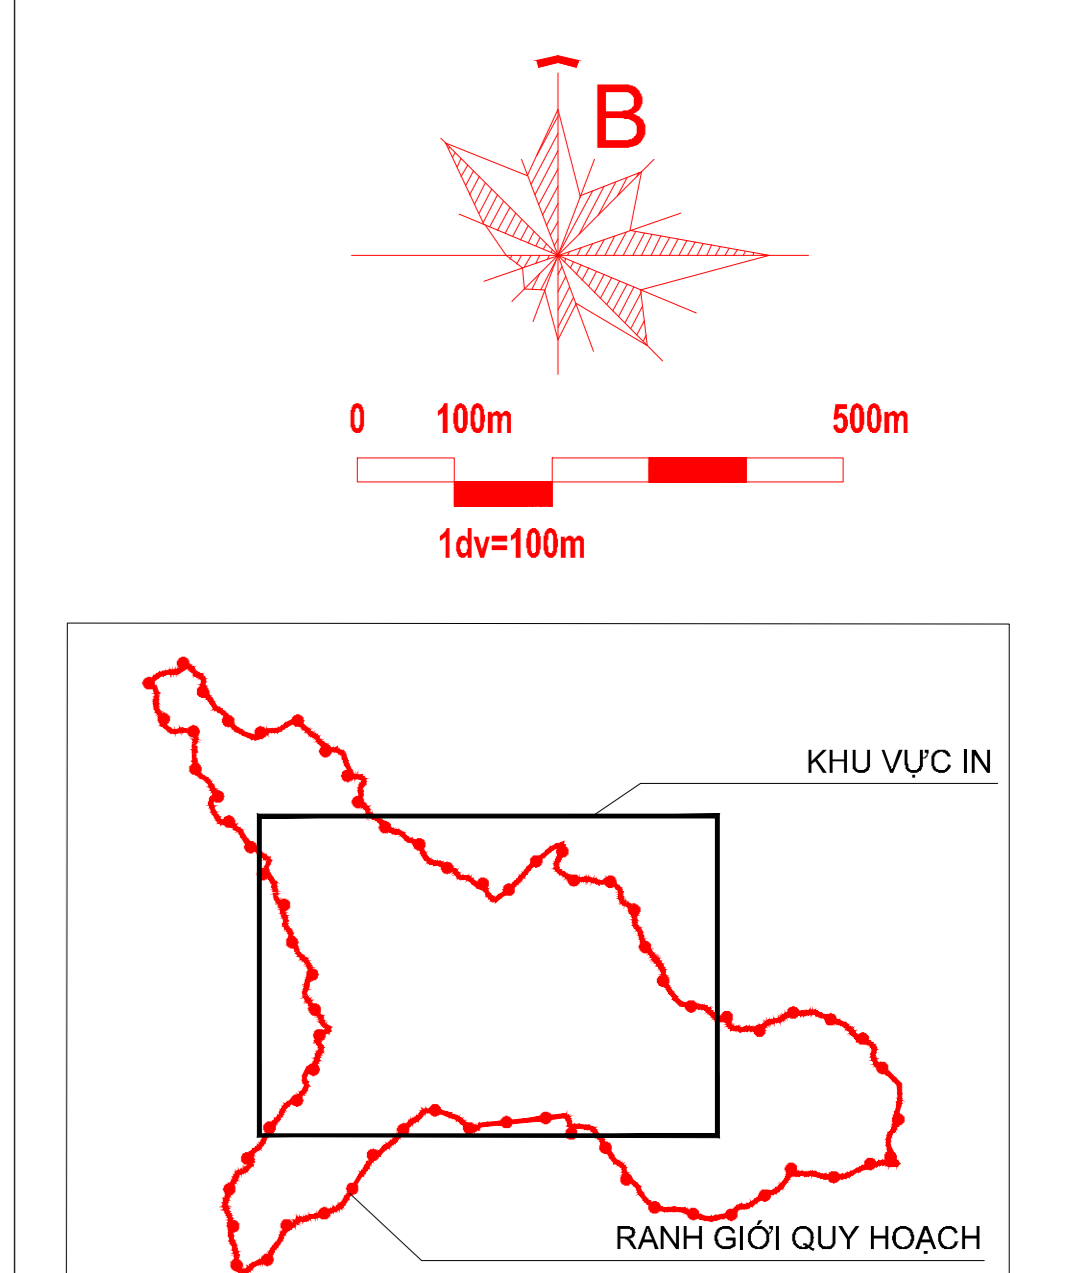


# ĐIỀU CHỈNH QUY HOẠCH CHUNG THỊ TRẤN BA TỶ, HUYỆN BA TỶ BẢN ĐỒ QUY HOẠCH GIAO THÔNG

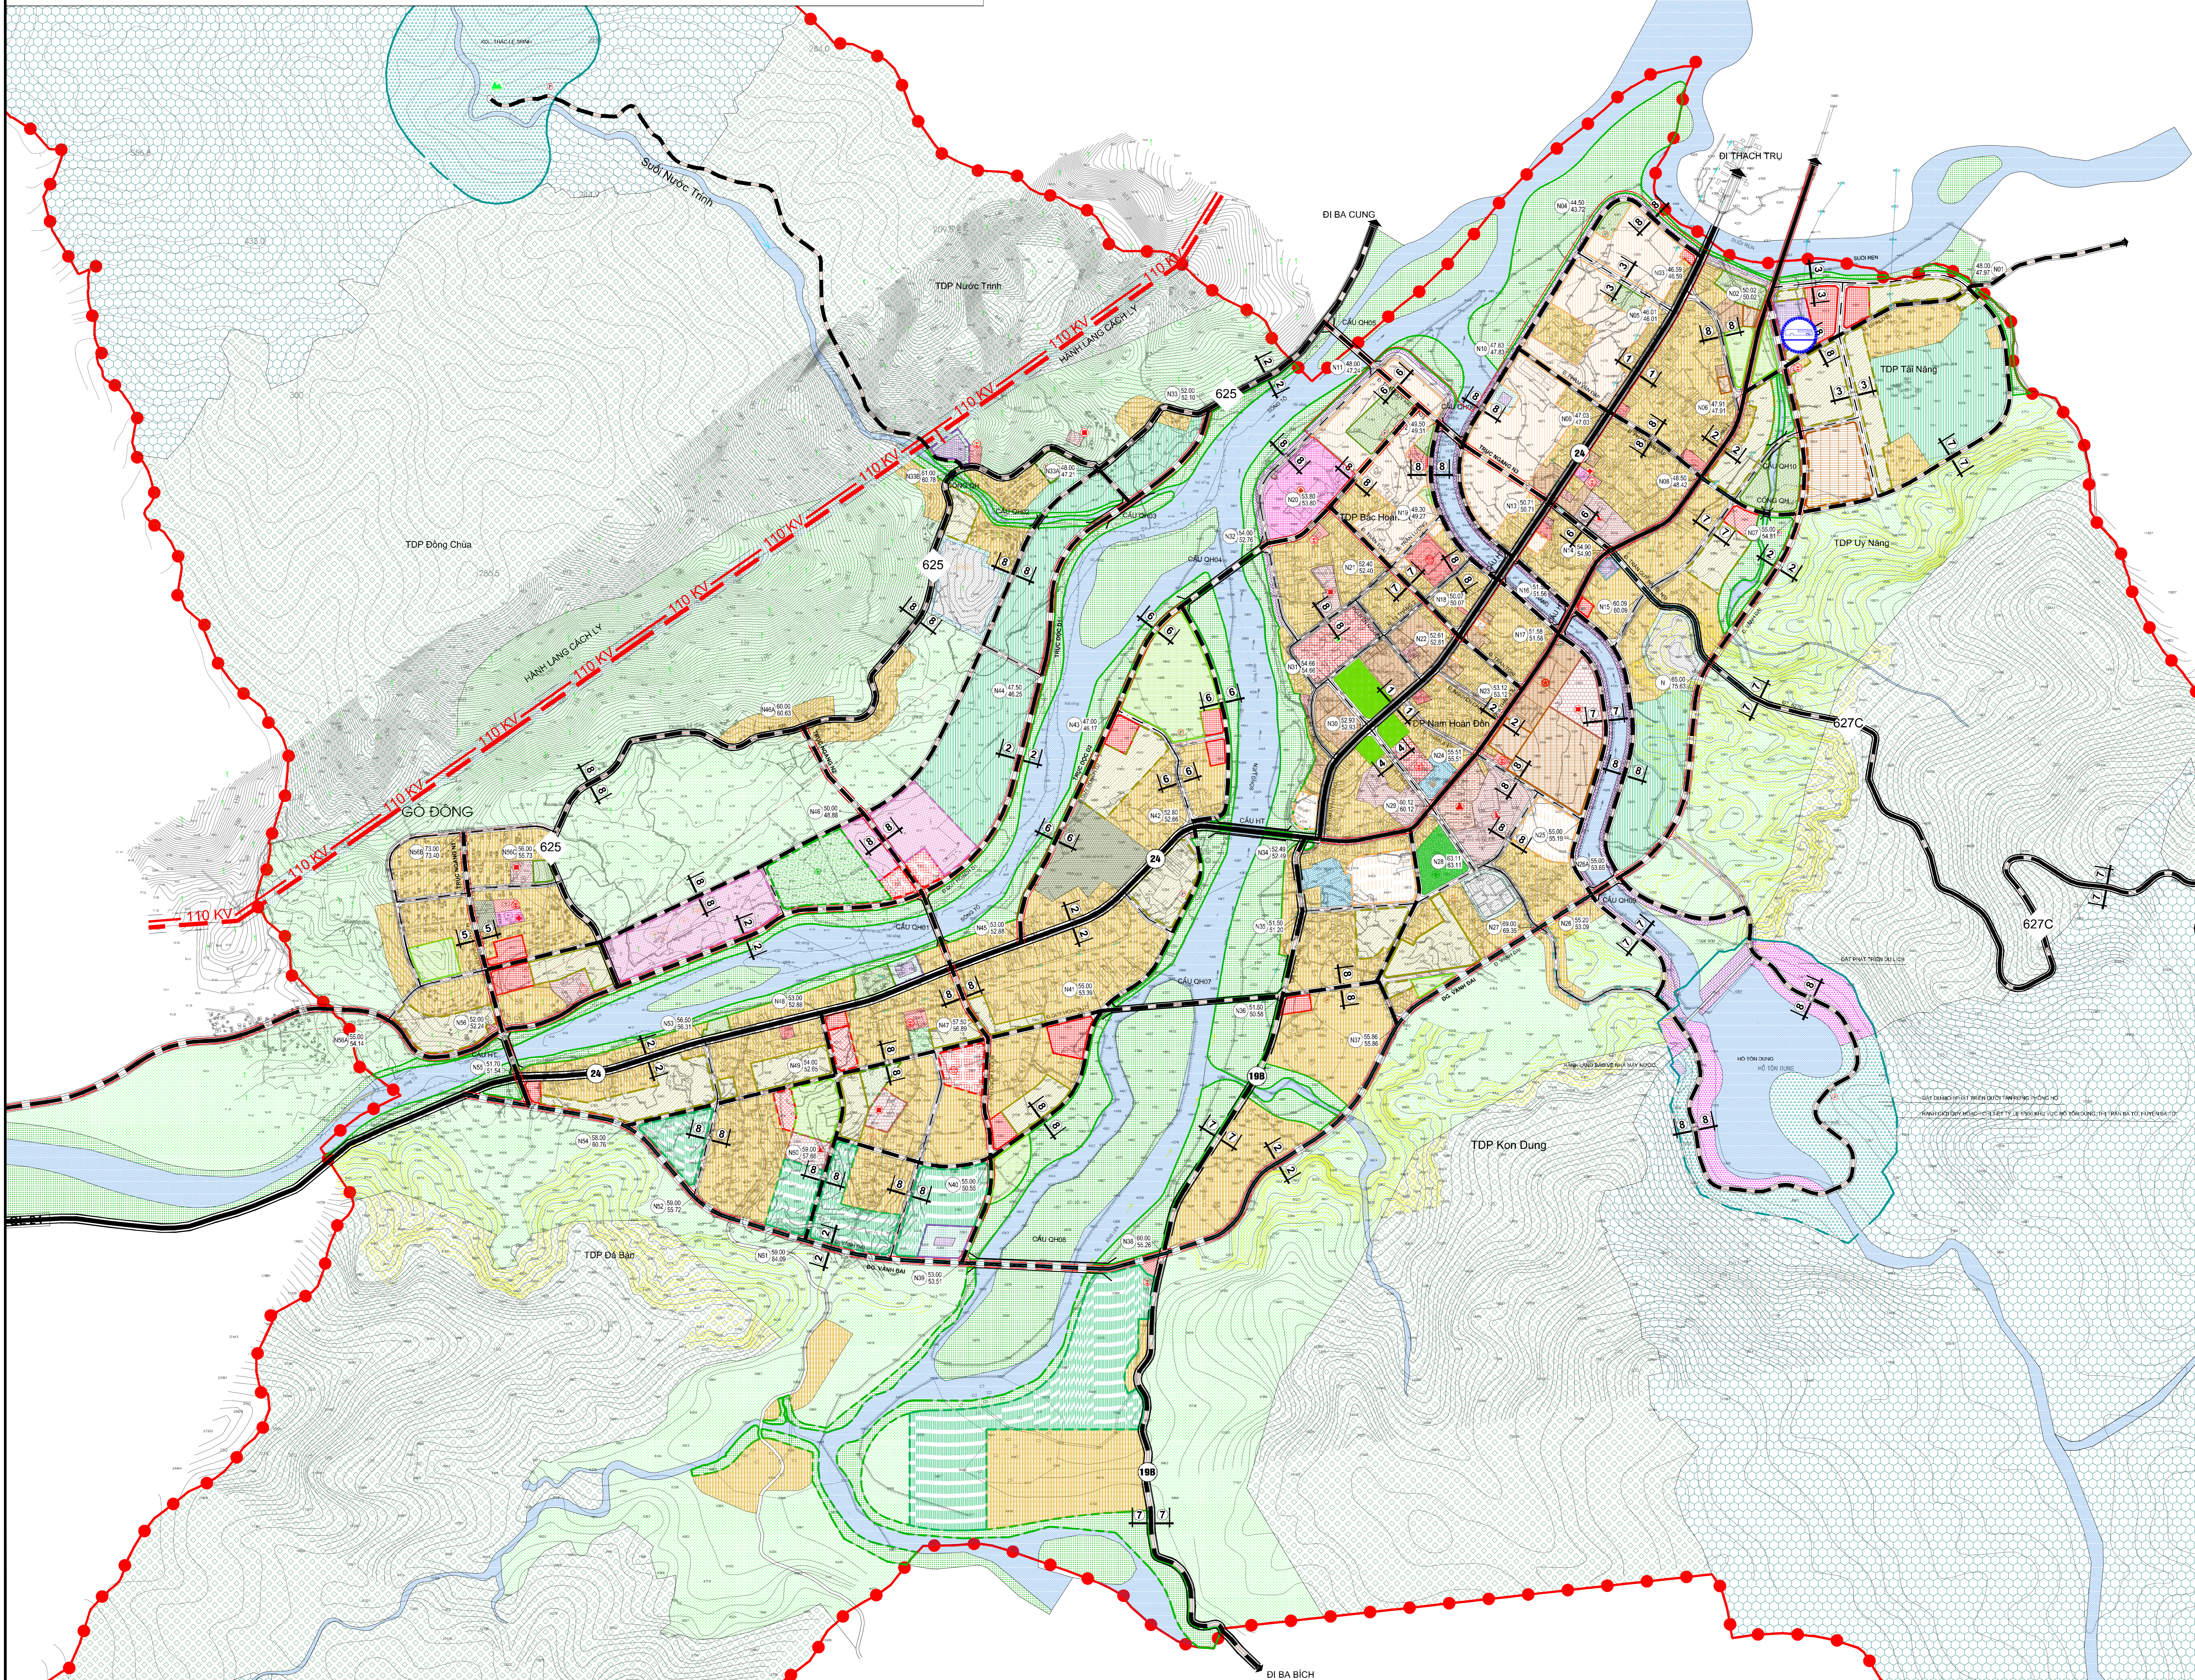

SƠ ĐỒ KHU VỰC IN

STT	TÊN KÝ HIỆU	HIỆN TRẠNG	QUY HOẠCH ĐẾN 2030	QUY HOẠCH ĐẾN 2035
01	ĐẤT ĐƠN VỊ Ở	[Color]	[Color]	[Color]
02	ĐẤT CÔNG CÔNG ĐÔ THỊ	[Color]	[Color]	[Color]
03	ĐẤT CÔNG CÔNG ĐƠN VỊ Ở	[Color]	[Color]	[Color]
04	ĐẤT TRUNG TÂM NGHIÊN CỨU BẢO TÀO	[Color]	[Color]	[Color]
05	ĐẤT DU LỊCH	[Color]	[Color]	[Color]
06	ĐẤT TRƯỜNG THPT	[Color]	[Color]	[Color]
07	ĐẤT TRƯỜNG MẦM GIÀO, TIỂU HỌC, THCS	[Color]	[Color]	[Color]
08	ĐẤT TRUNG TÂM THỂ DỤC THỂ THAO	[Color]	[Color]	[Color]
09	ĐẤT CÂY XANH ĐÔ THỊ	[Color]	[Color]	[Color]
10	ĐẤT CÂY XANH ĐƠN VỊ Ở	[Color]	[Color]	[Color]
11	ĐẤT CÂY XANH CẢNH QUAN	[Color]	[Color]	[Color]
12	ĐẤT CƠ QUAN	[Color]	[Color]	[Color]
13	ĐẤT TRUNG TÂM Y TẾ	[Color]	[Color]	[Color]
14	ĐẤT TÔN GIÁO, DI TÍCH	[Color]	[Color]	[Color]
15	ĐẤT LÀM NGHIỆP	[Color]	[Color]	[Color]
16	ĐẤT NGHỈ DẠ	[Color]	[Color]	[Color]
17	ĐẤT QUỐC PHÒNG, AN NINH	[Color]	[Color]	[Color]
18	ĐẤT ĐẦU MỐI HẠ TẦNG KỸ THUẬT	[Color]	[Color]	[Color]
19	ĐẤT SỐNG NGỒI, KINH RẠCH	[Color]	[Color]	[Color]
20	ĐẤT HỒM HỘP	[Color]	[Color]	[Color]
21	ĐẤT DỰ TRỮ PHÁT TRIỂN	[Color]	[Color]	[Color]
22	ĐẤT CÂY XANH CÁCH LY	[Color]	[Color]	[Color]
23	ĐẤT BÀI CÁT	[Color]	[Color]	[Color]
24	ĐẤT NÔNG NGHIỆP	[Color]	[Color]	[Color]
25	ĐẤT KÈ VƯỜN SÔNG	[Color]	[Color]	[Color]

**CƠ QUAN PHÊ DUYỆT**  
ỦY BAN NHÂN DÂN TỈNH QUẢNG NGÃI  
KÈM THEO QUYẾT ĐỊNH SỐ .....KĐ-UBND NGÀY ..... THÁNG ..... NĂM 2022

**CƠ QUAN THẨM ĐỊNH**  
SỞ XÂY DỰNG QUẢNG NGÃI  
KÈM THEO CÔNG VĂN SỐ .....BCTĐ- SXD NGÀY ..... THÁNG ..... NĂM 2022

**CƠ QUAN TỔ CHỨC LẬP QUY HOẠCH**  
ỦY BAN NHÂN DÂN HUYỆN BA TỶ  
KÈM THEO TỜ TRÌNH SỐ .....TTH-UBND NGÀY ..... THÁNG ..... NĂM 2022

**CÔNG TRÌNH - ĐỊA ĐIỂM:**  
ĐIỀU CHỈNH QUY HOẠCH CHUNG THỊ TRẤN BA TỶ, HUYỆN BA TỶ

**TÊN BẢN VẼ:**  
BẢN ĐỒ QUY HOẠCH GIAO THÔNG

BẢN VẼ: QH 06	GHÉP: 1A0	TỶ LỆ:	NGÀY: /2022
THIẾT KẾ	KS. ĐỖ PHI LONG		<i>[Signature]</i>
CHỦ TRÌ	KS. ĐỖ PHI LONG		<i>[Signature]</i>
CHỦ NHIỆM	THS. KTS. PHAN THANH HẢI		<i>[Signature]</i>
TRƯỞNG PHÒNG	KS. NGUYỄN ĐỨC NHÀ		<i>[Signature]</i>
QL. KỸ THUẬT	KS. NGUYỄN ĐỨC NHÀ		<i>[Signature]</i>